


Согласовано

Инв. № подл.	Подп. и дата	Взам. инв. №

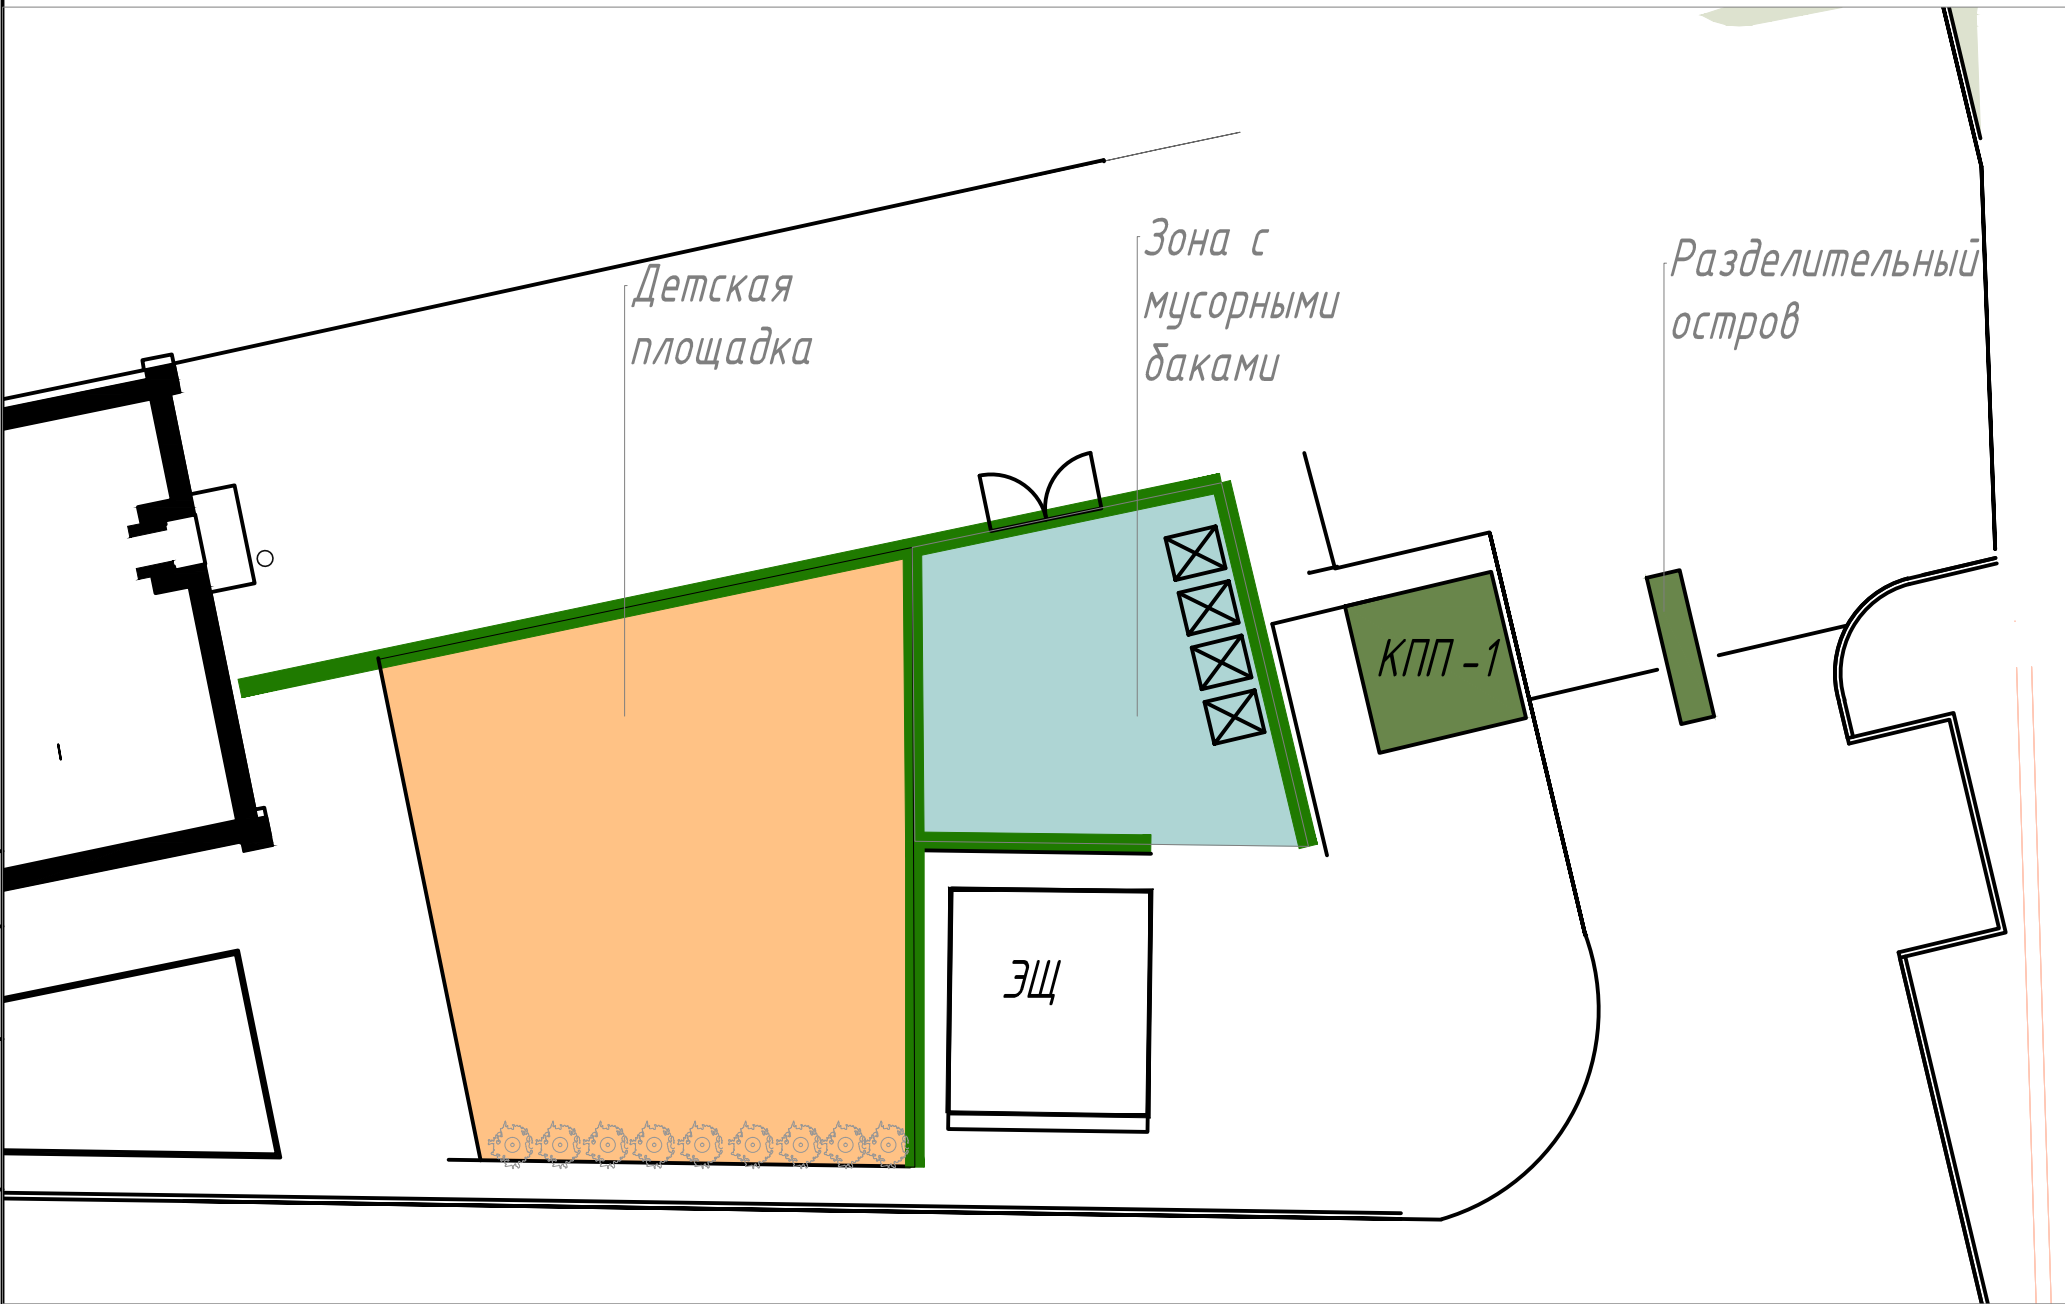

- ПЕРЕЧЕНЬ РАБОТ:
1. Переоборудовать зону детской площадки.
Выделить забором зону за Электрощитовой для расположения мусорных контейнеров.
Обеспечить со стороны поселка проход для жителей, а со стороны дороги - ворота для подъезда грузовой техники, которая вывозит мусор.
 2. Демонтировать забор у детской площадки (убрать эффект загончика-клетки) и сделать оградительное озеленение между детской площадкой и проезжей частью.
 3. Домик-песочницу перенести в сторону АБК, вместо песка установить тактильные панели на полу.
 4. Просчитать вариант установки новой песочницы-корыта с возможностью установки чехла для закрытия песка
 5. На въезде КПП-1 расширить проезжую часть, чтобы проезд в каждую сторону был по 3500 мм .
Посередине установить разделительный зеленый островок, на котором будут располагаться считыватели и шлагбаумы
 6. Будку КПП-1 сдвинуть в сторону калитки и реконструировать таким образом, чтобы угловая часть была просматриваемой. При необходимости вместо реконструкции возвести новую будку, отвечающую требованиям (в зависимости от экономической эффективности)

Изм.	Кол. уч.	Лист	№ док.	Подп.	Дата

	Стадия	Лист	Листов
	П		
Перечень работ зоны 1: КПП-1 и верхняя детская площадка		ТСН "ЖК Кронбург "	