
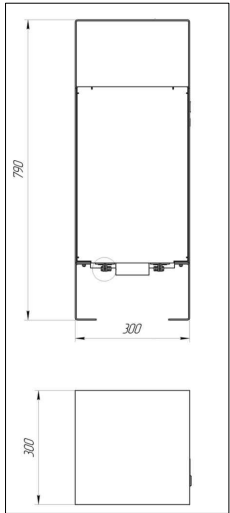


Согласовано									
Инв. № подл.	Подп. и дата	Взам. инв. №							

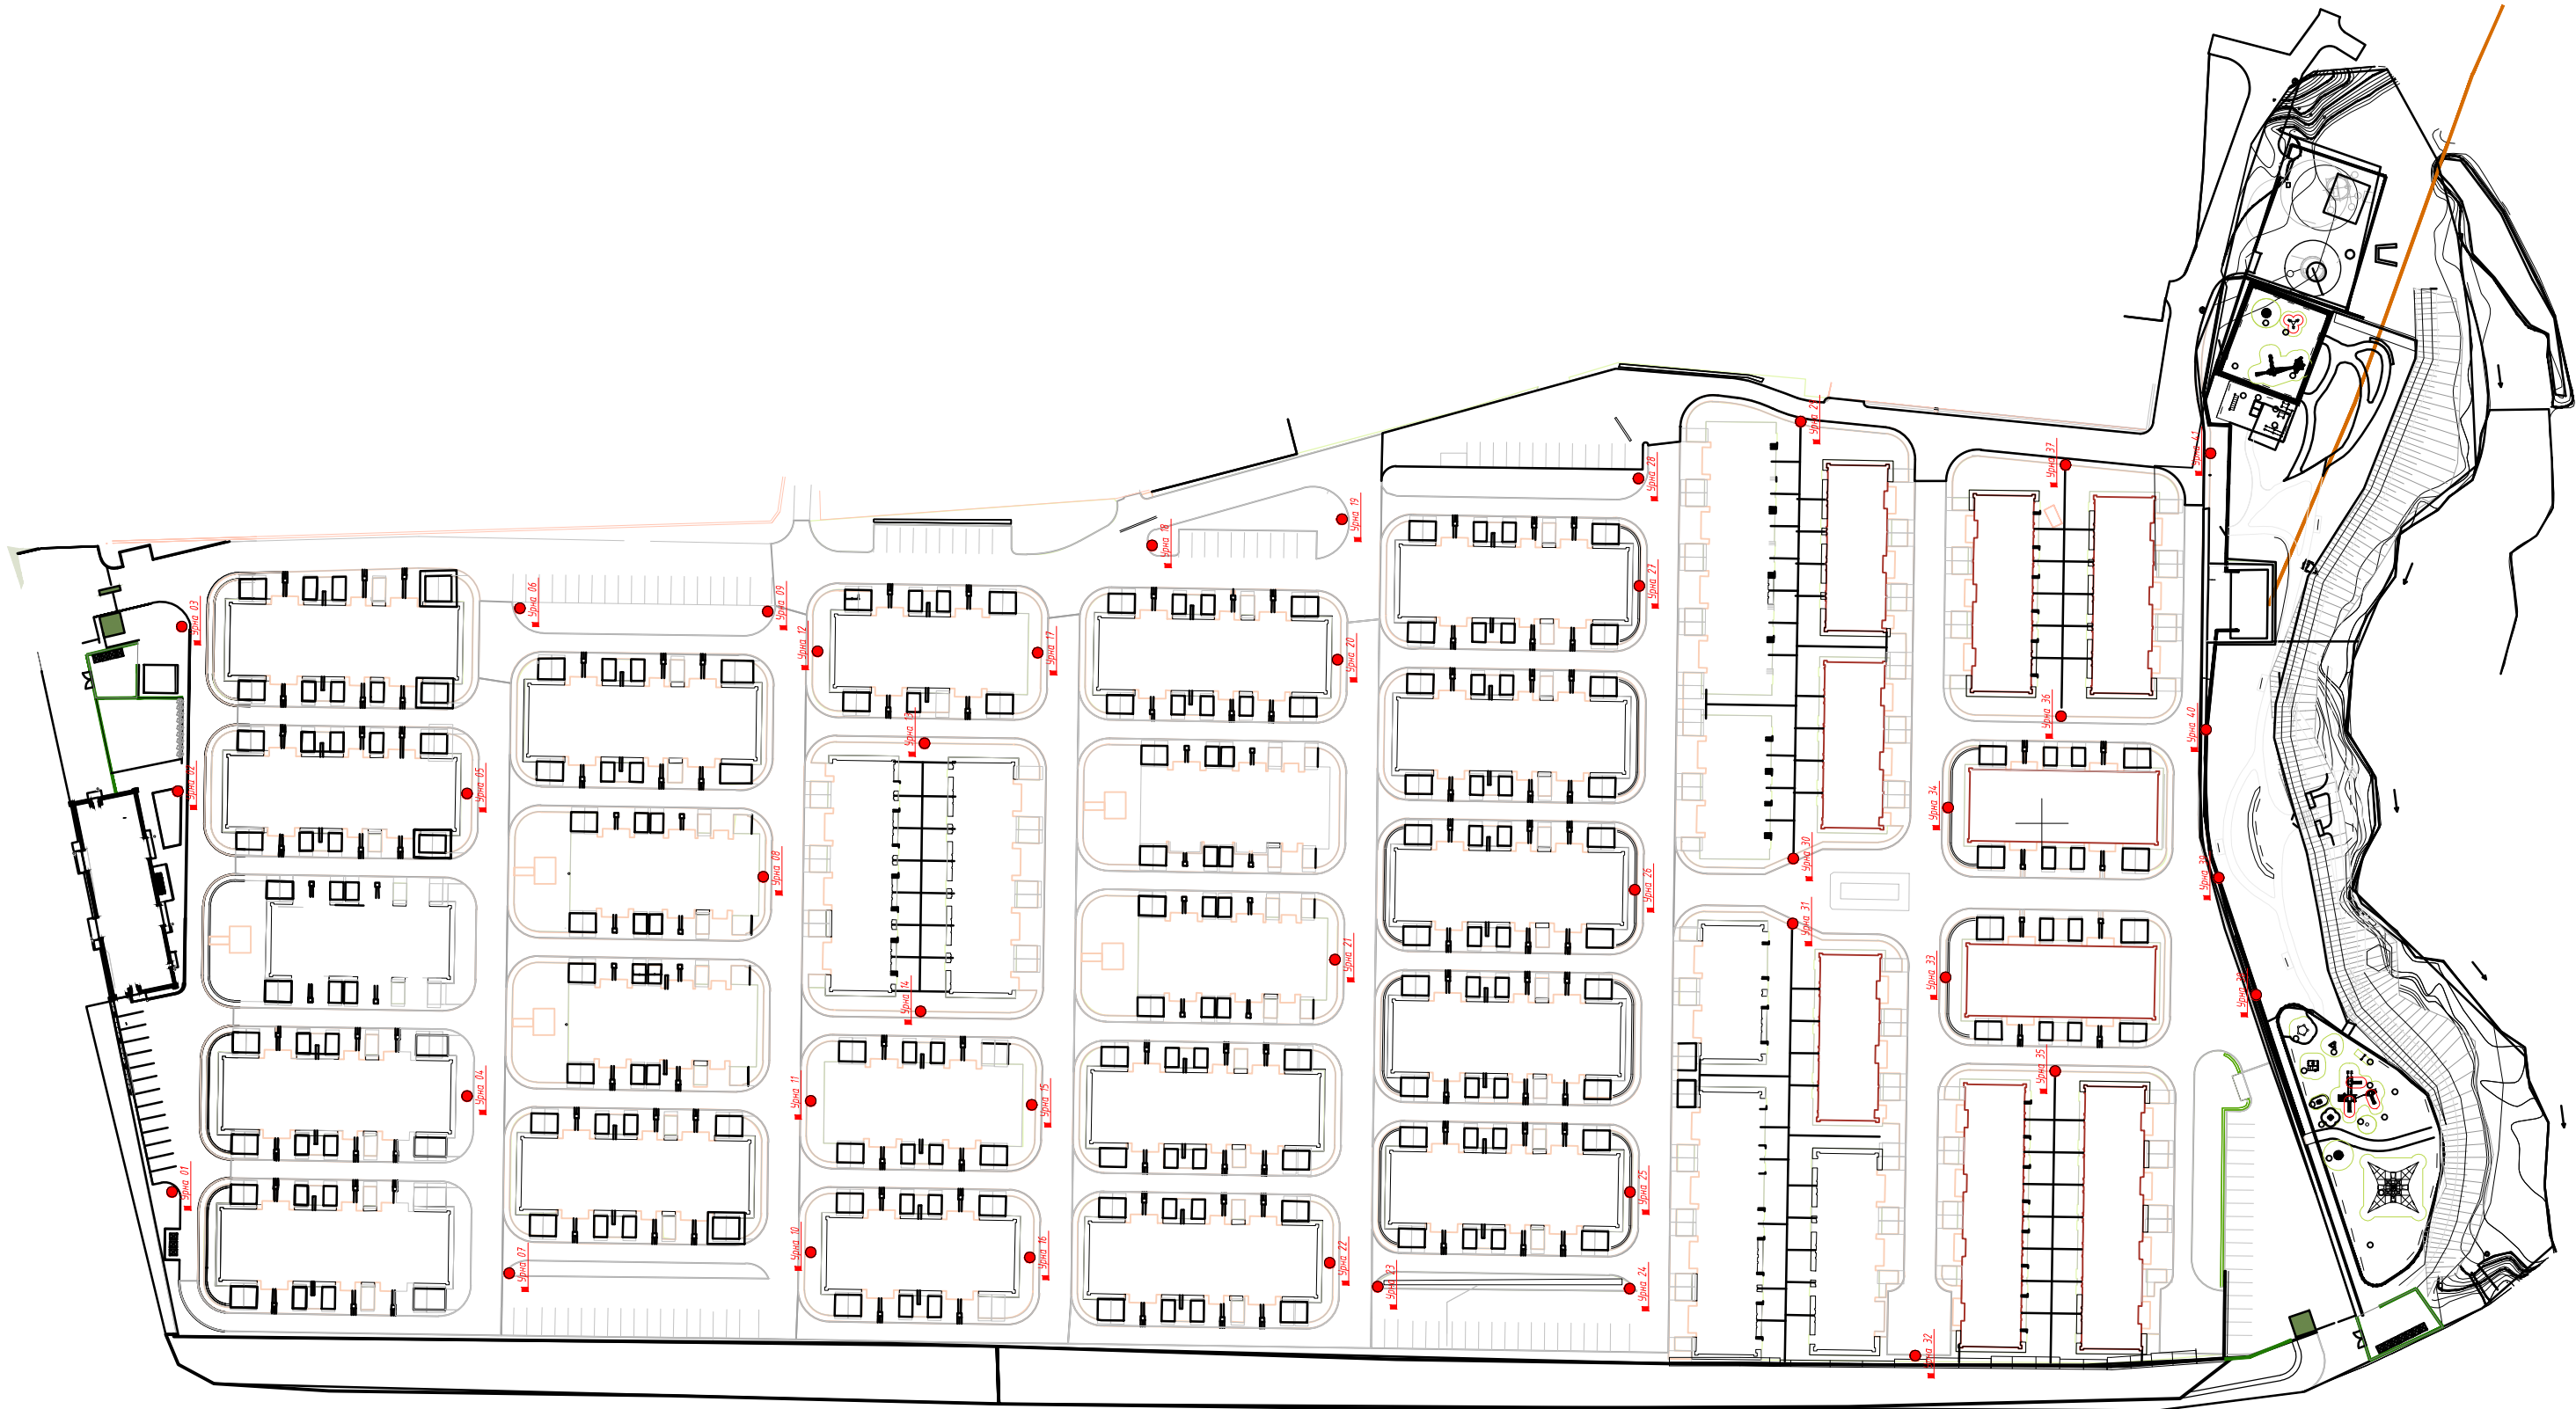

ПРИМЕР УРНЫ

Урна BOX Punto Group
Российский производитель
Подобные урны стоят в ПИКовских кварталах

ОБЩЕЕ КОЛИЧЕСТВО - 41 штука

Изм.	Кол. уч.	Лист	№ док.	Подп.	Дата			
Схематичное расположение новых урн по поселку						Стадия	Лист	Листов
						П		
						ТСН "ЖК Кронбург"		
						Формат А2		